


Brama uchylna PP001 (W)

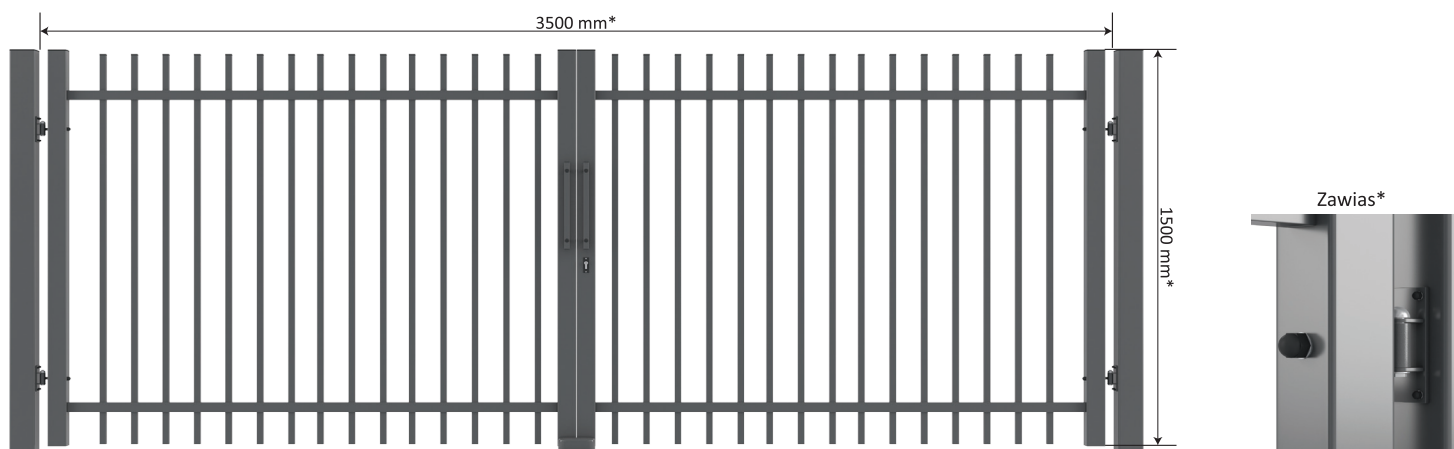

* Wymiary zamówieniowe

* Brama uchylna otwierana na zewnątrz może być zamontowana tylko wewnątrz posesji.
Stopka jest odwrócona do wewnętrznej strony.

Charakterystyka

Słupy

H/L	3500mm	4000mm	4500mm	5000mm	5500mm	6000mm
1500mm	80x80x2	80x80x2	80x80x3	80x80x3	100x100x3	100x100x4
1800mm	80x80x2	80x80x3	80x80x3	100x100x3	100x100x4	100x100x4
2000mm	80x80x3	80x80x3	100x100x3	100x100x4	100x100x4	120x120x4

Rama

H/L	3500mm	4000mm	4500mm	5000mm	5500mm	6000mm
1500mm	60x40x2/ 40x40x2	60x40x2/ 40x40x2	60x40x2/ 40x40x2	60x40x2/ 40x40x2	60x40x2/ 40x40x2	80x60x2/ 40x40x2
1800mm	60x40x2/ 40x40x2	60x40x2/ 40x40x2	60x40x2/ 40x40x2	60x40x2/ 40x40x2	60x40x2/ 40x40x2	80x60x2/ 40x40x2
2000mm	60x40x2/ 40x40x2	60x40x2/ 40x40x2	60x40x2/ 40x40x2	60x40x2/ 40x40x2	60x40x2/ 40x40x2	80x60x2/ 40x40x2

Piony zawiasowe (brama L 6000mm): 80x60x3

Waga

H/L	3500mm	4000mm	4500mm	5000mm	5500mm	6000mm
1500mm	95,72kg	105,80kg	113,32kg	120,48kg	b/d	b/d
1800mm	111,64kg	123,34kg	131,94kg	140,54kg	b/d	b/d
2000mm	121,18kg	133,90kg	143,18kg	152,46kg	b/d	b/d

Elementy konstrukcyjne bramy

- Skrzydło 1 bramy (z zamkiem bębnowym LOB, wkładką i kompletem 3 kluczy) 1 kpl.
- Skrzydło 2 bramy (z rygłem) 1 kpl.
- Słupy nośne 2 szt.
- Zawiasy tulejowe M16 4 kpl.
- Zawiasy tulejowe M20 (brama L 6000mm) 4 kpl.
- Stopa 1 kpl.
- Pochwyty 2 kpl.

Wypełnienie

- Kształtownik 25x25x1,5
- Rozstaw palisady ~ 105mm (osiowo)


Normy

- Proces spawania wyrobu wykonano zgodnie z międzynarodową normą **PN-EN ISO 3834-4**
- Proces lakierowania wykonano zgodnie z międzynarodową normą **PN-EN ISO 12944 (M) (C3)**

Zabezpieczenie antykorozyjne

- Ocynkowanie ogniowe i lakierowanie proszkowe

Dostępne kolory według palety RAL

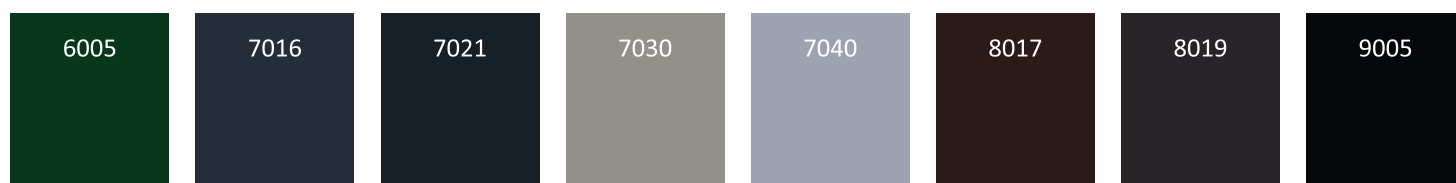

Wszystkie elementy konstrukcyjne oraz wyposażenie dodatkowe opisane są na stronie: **Akcesoria**